


仕様書


シバウラ消防ポンプ FT400/FT400M

規格		可搬消防ポンプB-3級		届出番号		P0159002					
エンジン				ポンプ							
型式		シバウラ E200		型式		シバウラ B505					
区分		— M		区分		— M					
形式		空冷2サイクル立型1気筒 ガソリンエンジン		形式		高圧1段タービンポンプ					
シリンダー mm (数-内径×行程)		1-68×55		吸水口径 mm		呼称65 消防ねじ式					
総排気量 mL		200									
出力 kW/rpm		8.8/6000		放水口径 mm		呼称65 消防ねじ式 (町野式媒介金具付)					
冷却方式		強制空冷式									
点火方式		無接点マグネット (CD点火方式)		性能							
点火プラグ		NGK B9HS									
燃料供給方式		キャブレタ									
使用燃料		自動車用普通ガソリン									
燃料タンク容量 L		4									
潤滑方式		分離給油方式									
使用潤滑油		2サイクル専用オイル									
オイルタンク容量 L		0.5		真空ポンプ							
始動方式		セルモータ式 リコイル式						ポンプ室シール		メカニカルユニットシール	
		リコイル式						吸水方式		シングル方式	
充電能力 V-A		12-0.8						形式		4翼偏心ロータリー式 (ストレーナ付)	
調速方式		遠心重鎮式機械式化 回転防止装置									
回転方向		左 (出力側から見て)						給油方式		オイルレス	
点灯能力 V-W		12-3×2 (メータランプ) 12-25 (サーチライト)						真空度		吸水高さ 約9m (-0.085MPa以上)	
推奨バッテリー		12V15Ah (密閉式)		なし		寸法 mm (全長×全幅×全高)		601×463 ×515			
						乾燥質量 kg		約45 約37			
標準付属品 (FT400) (セル付き)											
名称		個数	名称		個数	名称		個数			
町野式根元媒介接手		1	分解工具一式		1	点火プラグ		1	バッテリー 1		
取扱説明書		1	ポンプ覆い		1	自動充電器		1			
標準付属品 (FT400M) (セル無し)											
名称		個数	名称		個数	名称		個数			
町野式根元媒介接手		1	分解工具一式		1	点火プラグ		1			
取扱説明書		1	ポンプ覆い		1						
特長)											
・ポンプ オイルレス真空ポンプ ボールコック フルフレームガード型											
・エンジン 分離給油式 オートチョーク											

FT400/400M 放水性能曲線

— 吸水高さ1m 吸水高さ3m

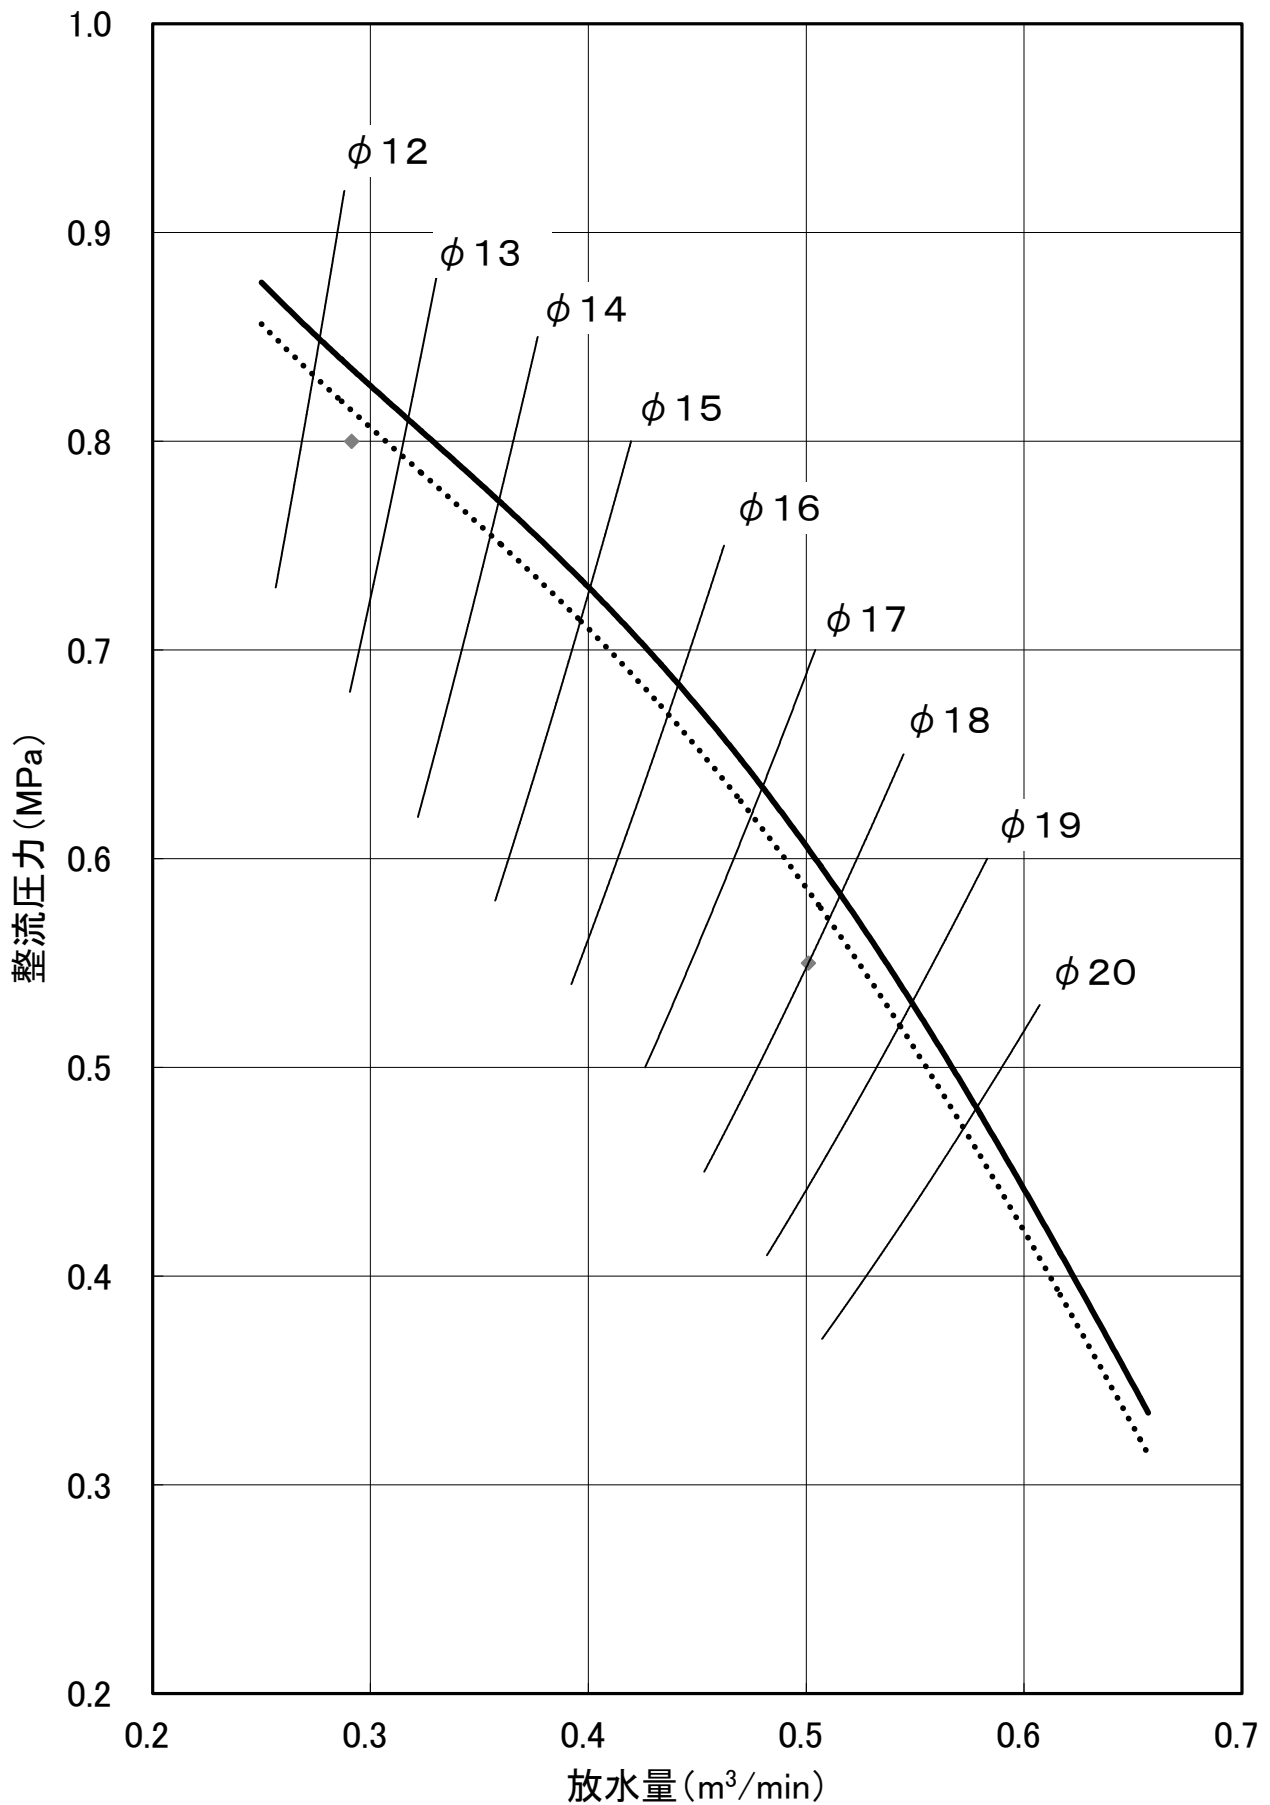

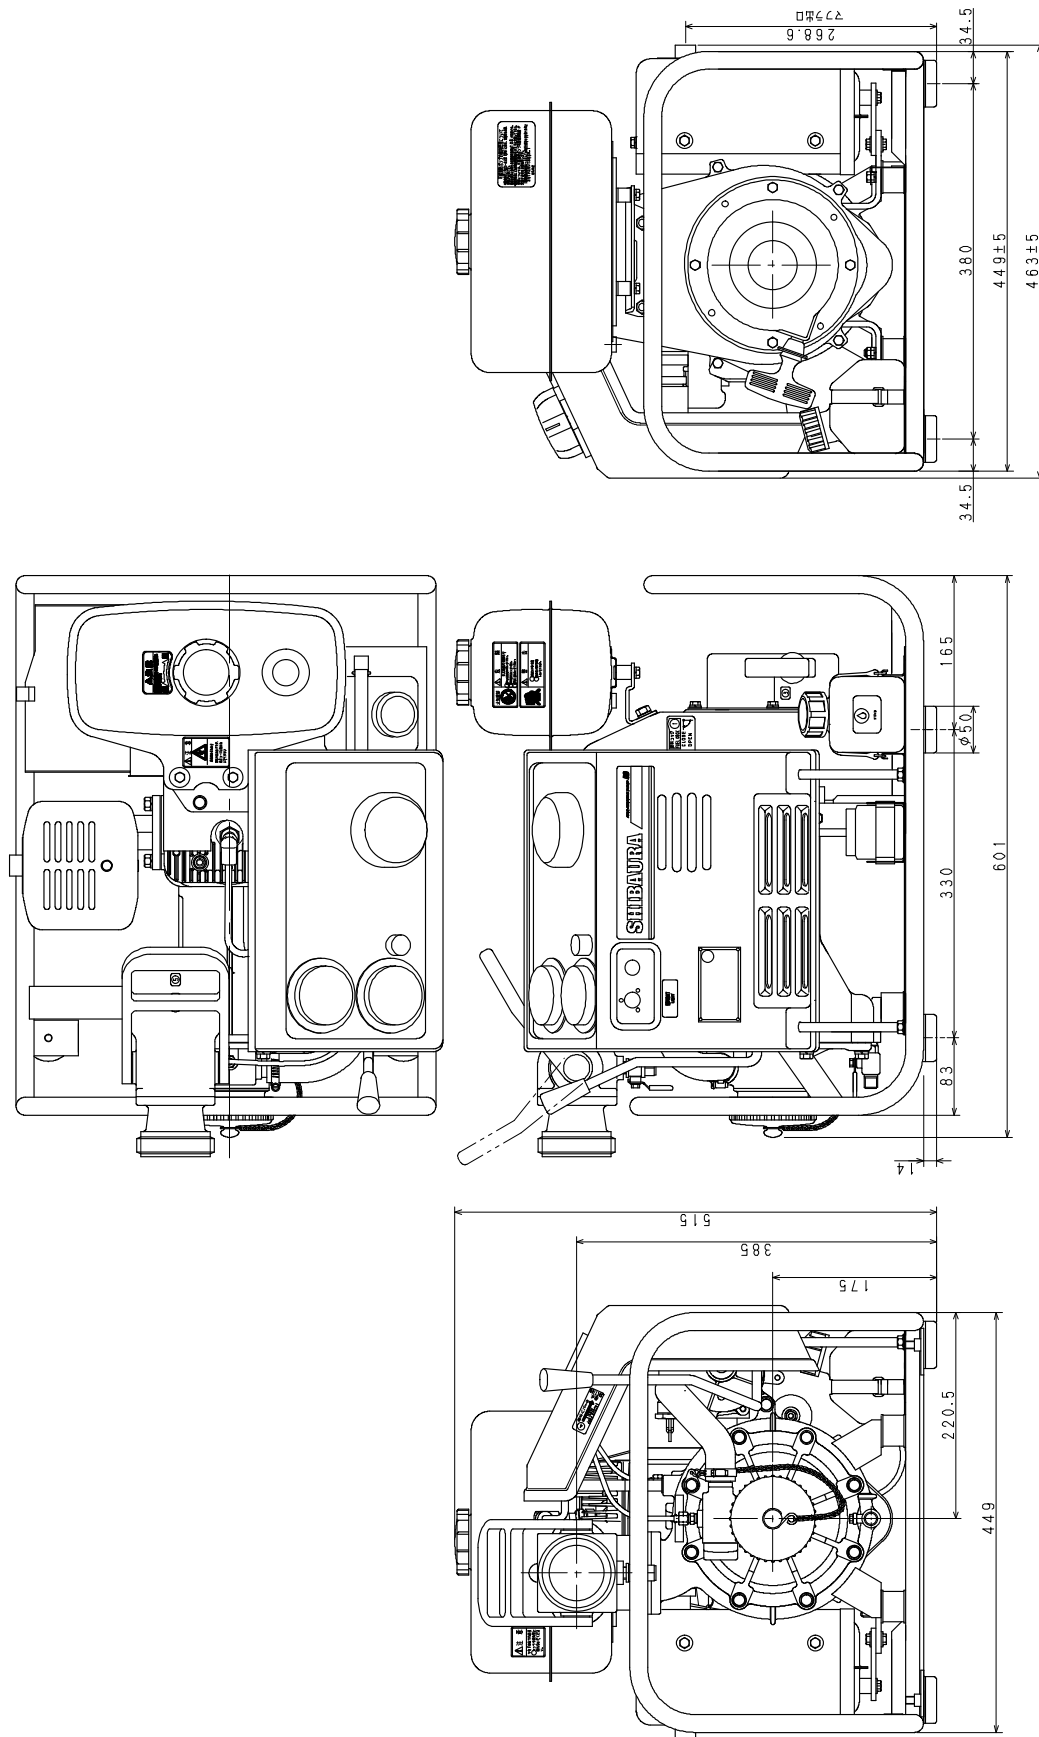

FT400M
消防ポンプ寸法図
2001154600

製品名 NAME 消防ポンプ
図番 DRAWING NO.
FT400M 200115460